


# LA COUPOLE

13 MARS 1997

Appartement n° 47  
3ème ÉTAGE

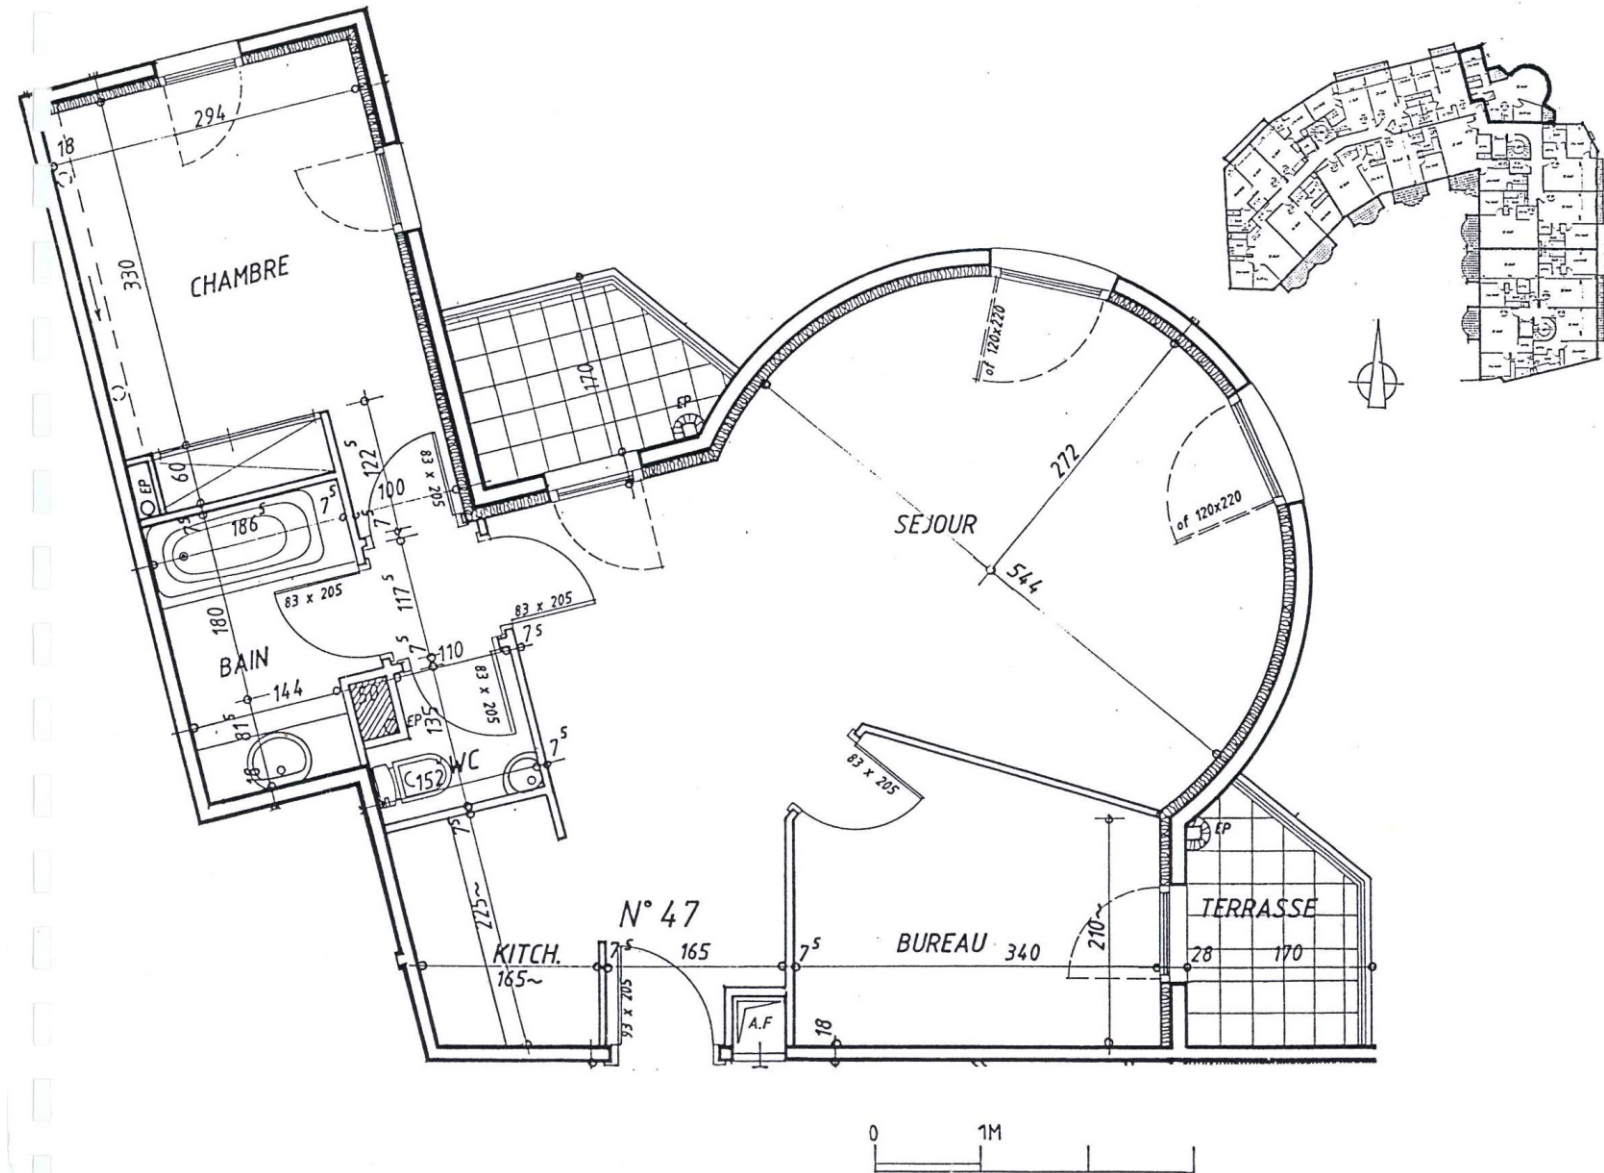

APPARTEMENT N°47	Surface Habitable
SÉJOUR	30.30
KITCHENETTE	3.30
CHAMBRE + PLACARD	12.00
SALLE DE BAIN	4.50
BUREAU	8.60
W.C	1.80
DEGAGEMENT	1.30
<hr/>	
<u>TOTAL HABITABLE</u>	61.80 m <sup>2</sup>
TERRASSE	6.30 m <sup>2</sup>